


- LEGENDA**
- hranice řešeného území
  - výškopis (vrstevnice 1 m)
  - zastavěné území k 31. 12. 2022
  - vymezení zastavitelných ploch
  - vymezení ploch přestavby
  - plochy, kde změny prověří územní studie
  - územní rezervy

**ZÁZNAM O ÚČINNOSTI**

osazení správního orgánu, který posílá změnu územního plánu vydat  
**Zastupitelstvo obce Bříza**  
 pořadové číslo posílání změny územního plánu  
 1

oska územního rozvoje  
 podpis oprávněné úřední osoby pořizovatele

praveno a přijímáno, funkce oprávněné úřední osoby pořizovatele  
**Jitka Procházková, starostka obce Bříza**  
 datum nabytí účinnosti posílání změny územního plánu

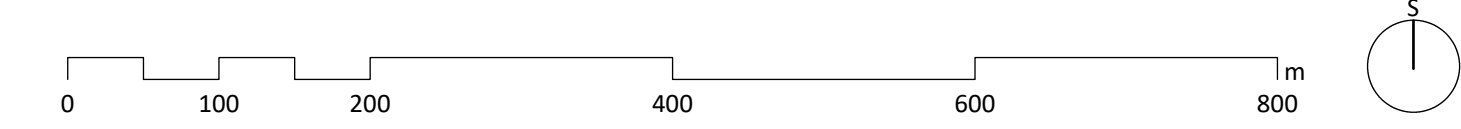

**ÚZEMNÍ PLÁN BŘÍZA**  
**ÚPLNÉ ZNĚNÍ PO VYDÁNÍ ZMĚNY Č. 1**

**ZÁKLADNÍ ČLENĚNÍ ÚZEMÍ 2.01**

osazení  
**Obec Bříza, Bříza č.p. 110, Roudnice nad Labem 413 01**  
 pořizovatel  
**Obecní úřad Bříza, Bříza č.p. 110, Roudnice nad Labem 413 01**  
 zpracovatel územního plánu Bříza  
**Studio MAC-ARCHITECTURE, s.r.o.**  
 zpracovatel Změny č. 1 územního plánu Bříza a úplného znění územního plánu Bříza po vydání Změny č. 1  
**Šindlerová Felcman** projektová příprava, rozpracování územní studie  
 autorizované zpracování Změny č. 1 územního plánu Bříza a úplného znění územního plánu Bříza po vydání Změny č. 1  
 Ing. arch. Veronika Šindlerová, Ph.D., autorizovaná architektka ČKA č. 04 019  
 oska územního rozvoje podpis autorizované osoby

osazení  
 podpis oprávněné úřední osoby pořizovatele

zpracovatelský raz  
 Ing. arch. Veronika Šindlerová, Ph.D., Ing. Václav Hofman, Ing. Vladimír Julina  
 datum 11. 12. 2023  
 měřítko 1 : 5 000

Podkladová data © ČÚZK, 2022