


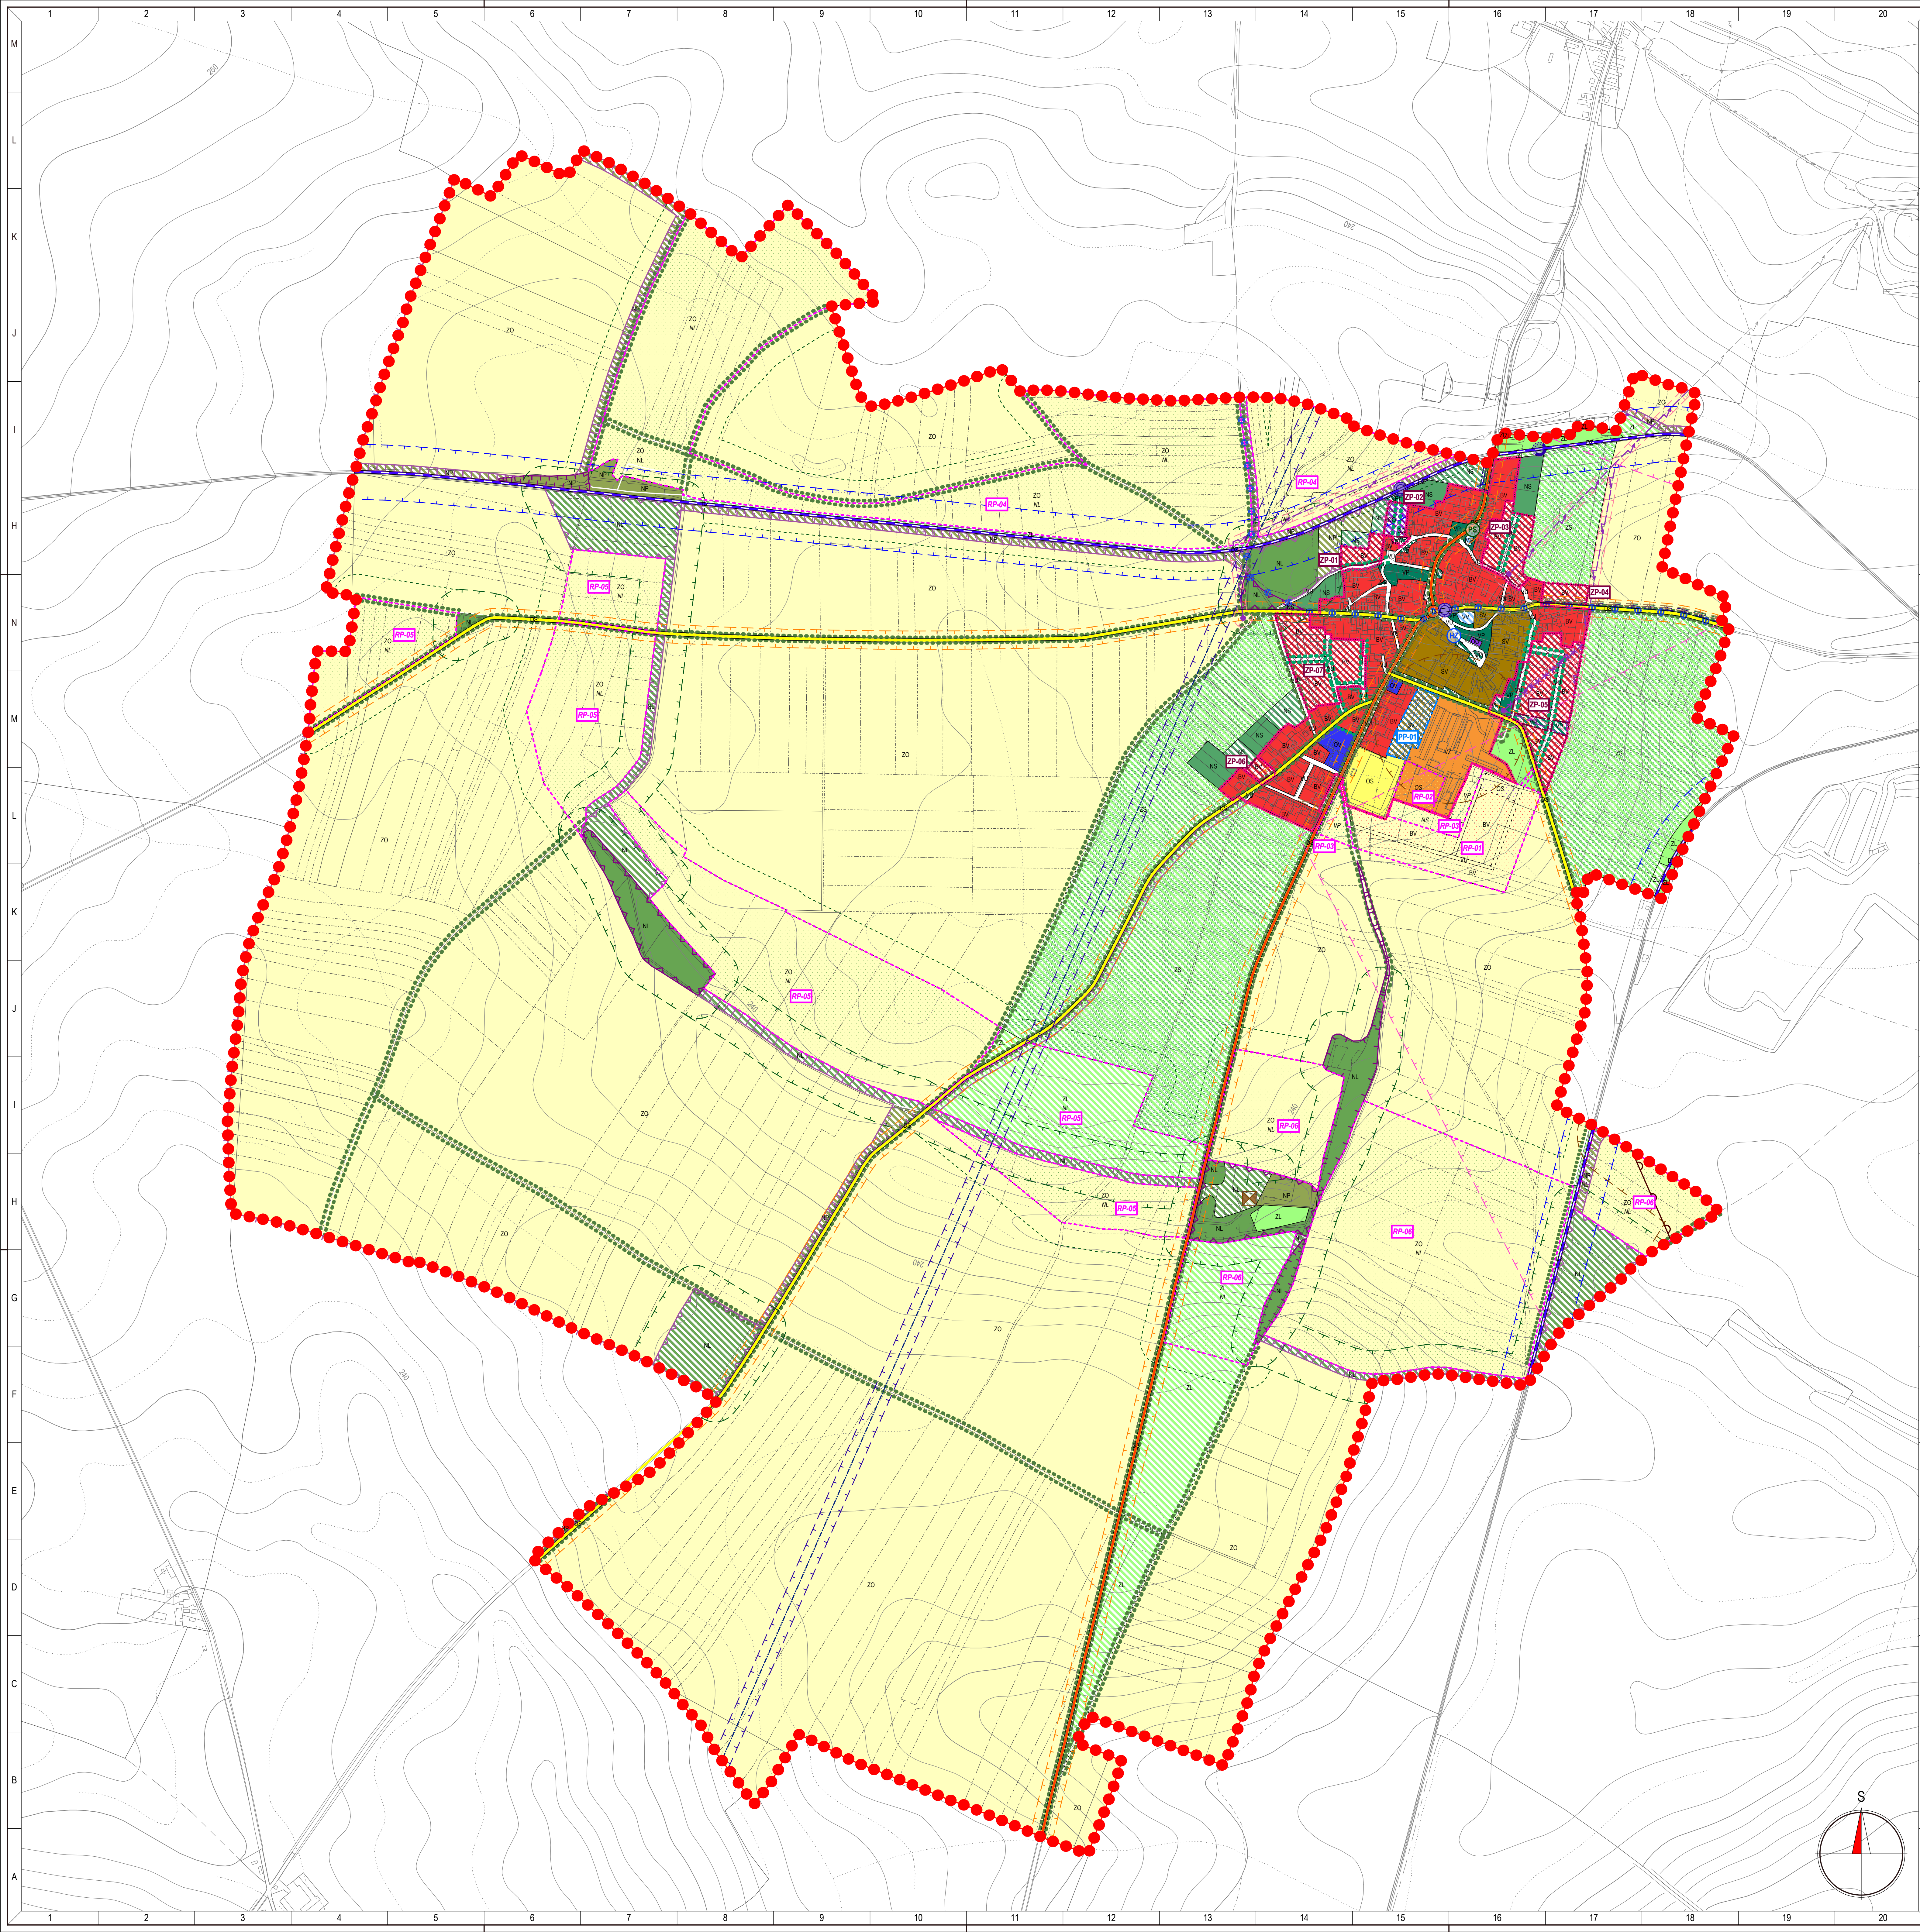

LEGENDA		0	100	200	300	400	500 m
Slav	Návrh	Územní rezerva					
			Hranice řešeného území				
			Hranice zastavěného území k 31.12.2012 (stav); Hranice zastavitelných ploch (návrh)				
			Vymezení zastavitelných ploch a ploch přestavby				
			Vymezení ploch přestavby				
			Územní rezervy				
Územní systém ekologické stability							
Funkční	K založení						
			Hranice biocenter; Hranice biokoridorů				
			Interakční prvky				
Limity využití území							
Slav	Návrh	Územní rezerva					
			Památný strom; Ochranné pásmo lesa				
			Hranice dobývacích prostorů; Výhradní ložiska nerostných surovin				
			Ochranná pásma technické infrastruktury				
			Ochranná pásma dopravních tras a zařízení; Hygienické ochranné pásmo				
			Stará ekologická zátěž				
Technická infrastruktura							
			Přiváděč pitné vody; Vodojem				
			Venkovní vedení VN 22 kV; Venkovní vedení VN ke zrušení				
			Radioreléové trasy				
			Silnice 2. třídy; Silnice 3. třídy				
			Železniční trať a vlečky; Železniční stanice a zastávky				
			Železniční zastávky rušené (přemístění do nové polohy)				
			Zastávky veřejné autobusové dopravy; Regionální cyklotrasy				
			Hasičské zbrojnice				
Plochy s rozdílným způsobem využití							
			Plochy bydlení - bydlení v rodinných domech - venkovské				
			Plochy občanského vybavení - tělovýchova a sport				
			Plochy občanského vybavení - obchod, služby				
			Plochy občanského vybavení - veřejná vybavenost				
			Plochy veřejných prostranství - parky, veřejné zahrady				
			Plochy veřejných prostranství - ulice, náměstí				
			Plochy smíšené obytné - venkovské				
			Plochy dopravní infrastruktury - silniční				
			Plochy dopravní infrastruktury - drážní				
			Plochy výroby a skladování - zemědělská výroba				
			Plochy vodní a vodohospodářské - vodní toky a plochy				
			Plochy zemědělské - louky, pastviny				
			Plochy zemědělské - sady, vinice, pěstební zahrady				
			Plochy zemědělské - orná půda, plochy pro pěstování zeleniny				
			Plochy lesní - lesní porosty				
			Plochy přírodní - porosty nelesní přírodní zeleně				
			Plochy smíšené nezastavěného území - zahrady, zahradky				
Záznam o účinnosti							
Správní orgán vydávající územní plán							
zpracoval správní orgán Stav platnosti Skladem vydané datum vydání datum nabytí účinnosti							
Oprávněná úřední osoba pořizovatele							
příloha k územnímu plánu úroveň							
výtisk z územního plánu							
 STUDIO		Studio MAC-ARCHITECTURE, s.r.o. Sušická 17, 160 00 Praha 6, DIČ: CZ 256 83 390					
Architekt:		Ing. akad. arch. Martin Stránský					
Zodpovědný projektant:		Ing. akad. arch. Martin Stránský					
Vypracoval:		Ing. Jiří Kučera, Bc. Kristýna Stará					
Územní plán Břiza							
Břiza 110 103, 413 01							
Stupeň PD : Územní plán		Část: Grafická část odůvodnění územního plánu		Datum: 9/2014		Obec Břiza	
Výkres:		Koordinační výkres		Měřítko: 1:5000		Č. výkresu: 4.01	